


Grundrissplan: Orangehouse

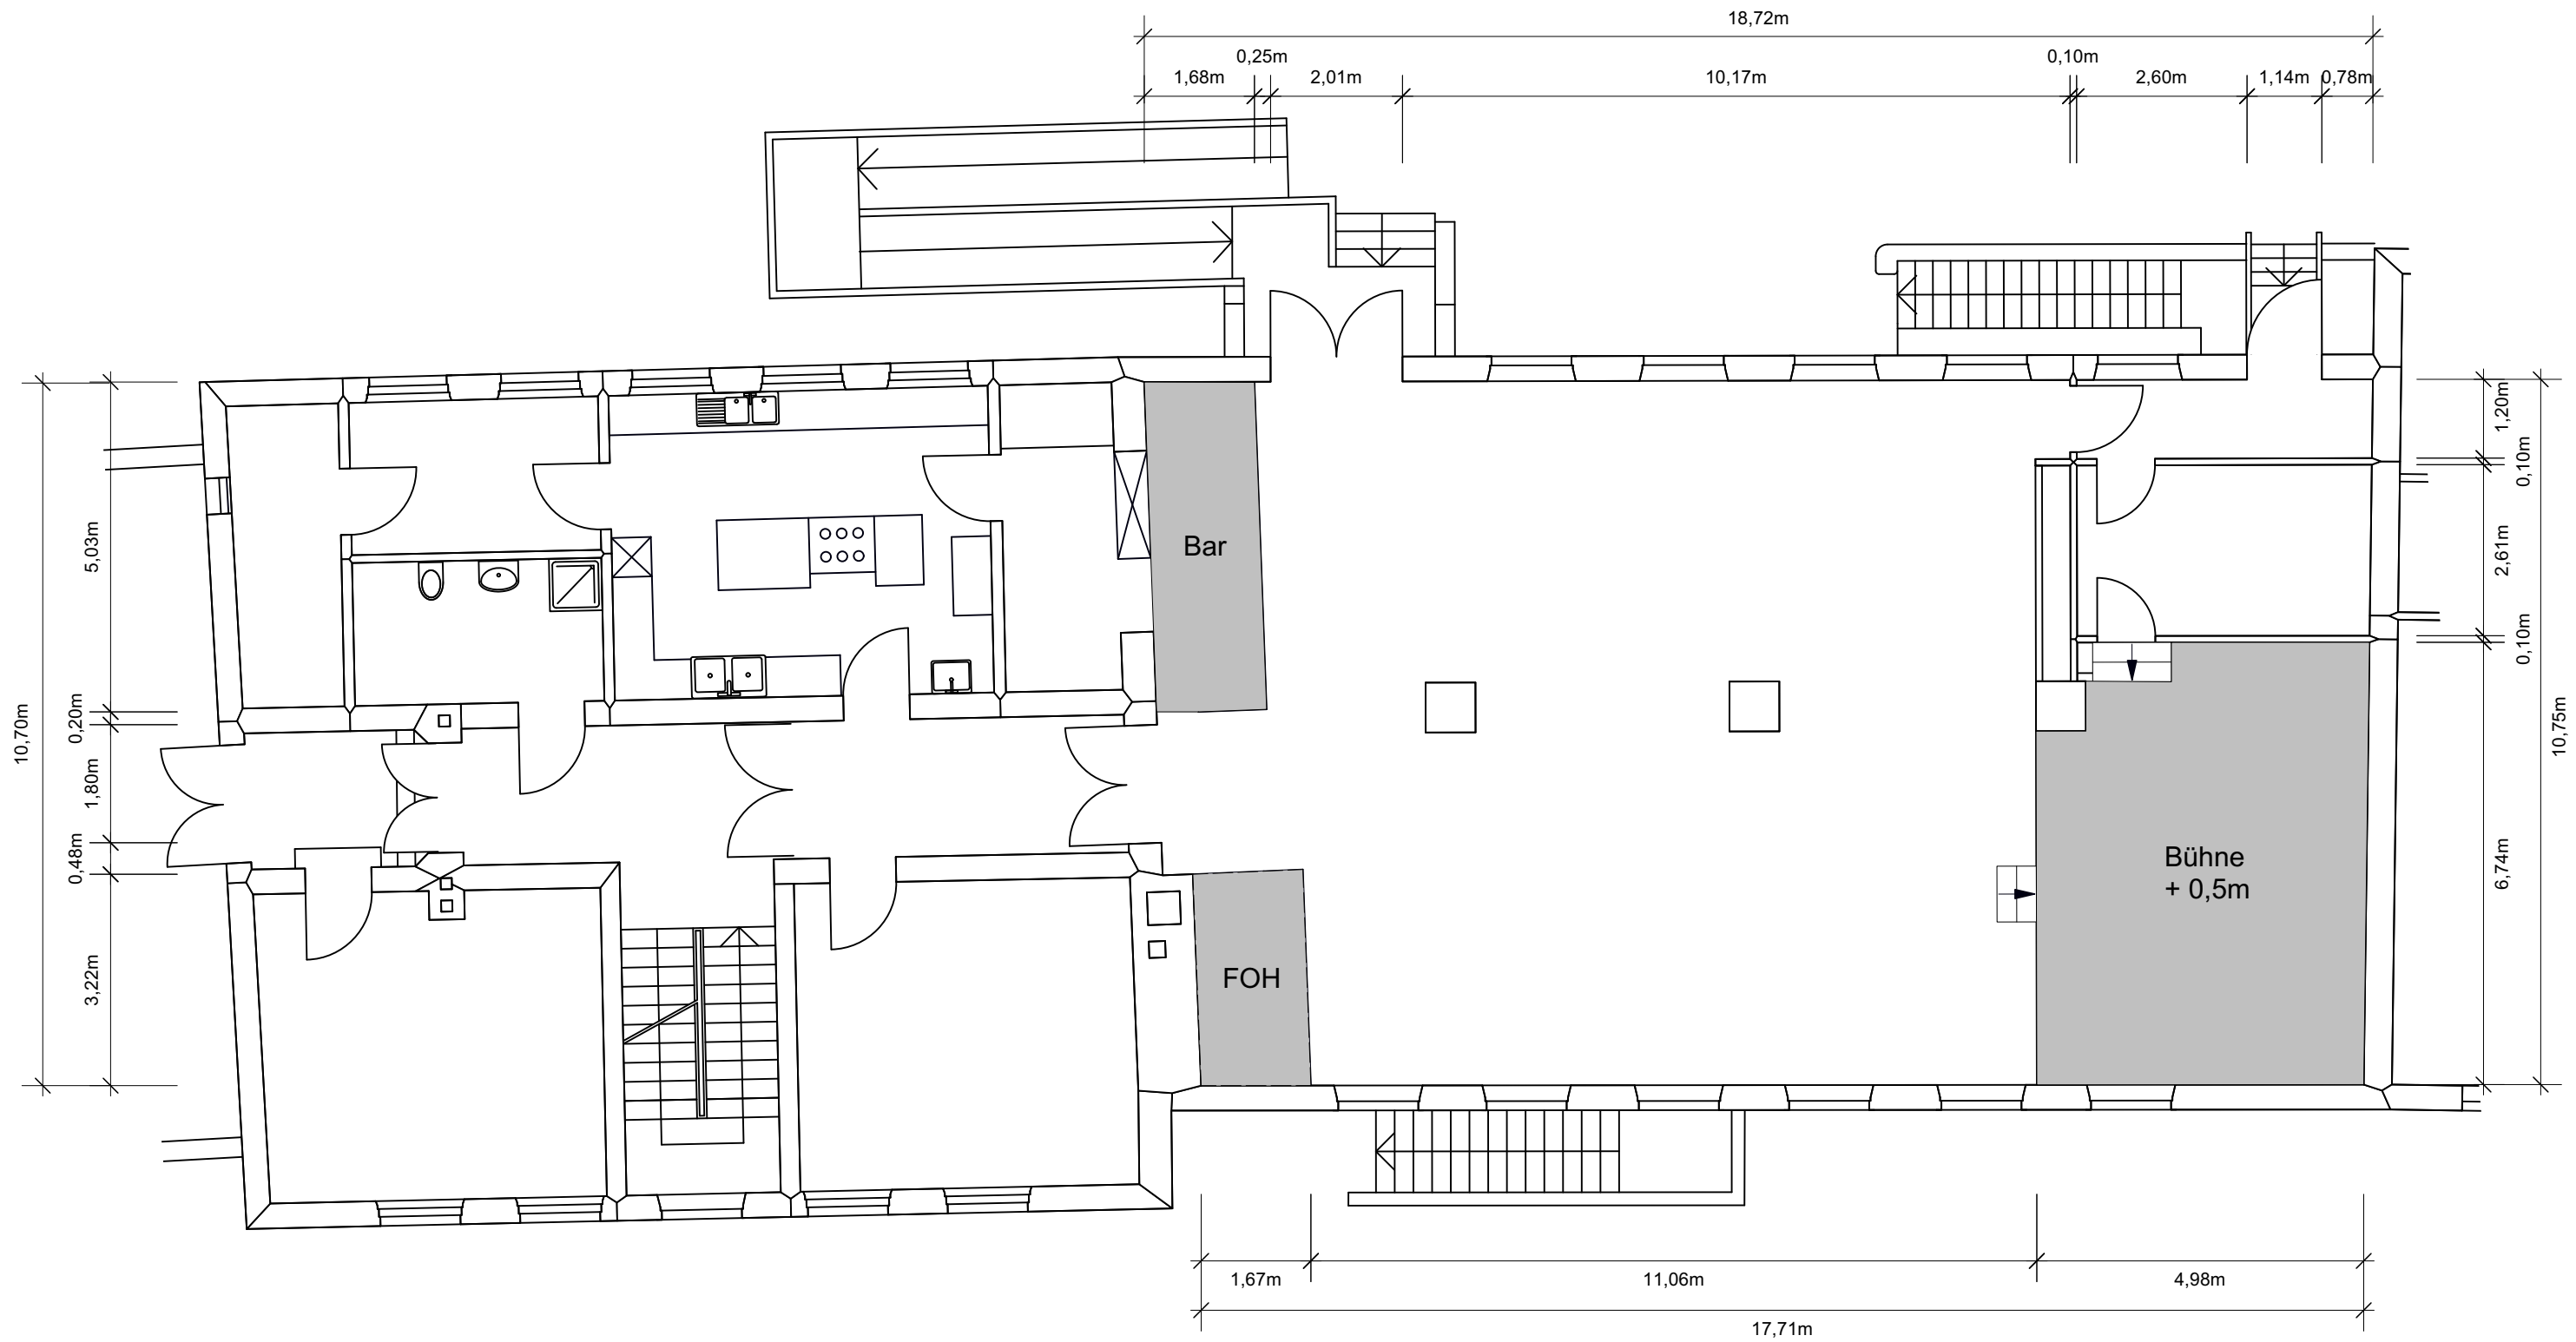

Maßstab: 1:100

1,00m

Grundfläche: 188,08m²
Nettofläche (Besucher zugängliche Fläche): 127,21m²