



Grundrissplan: Hansa 39

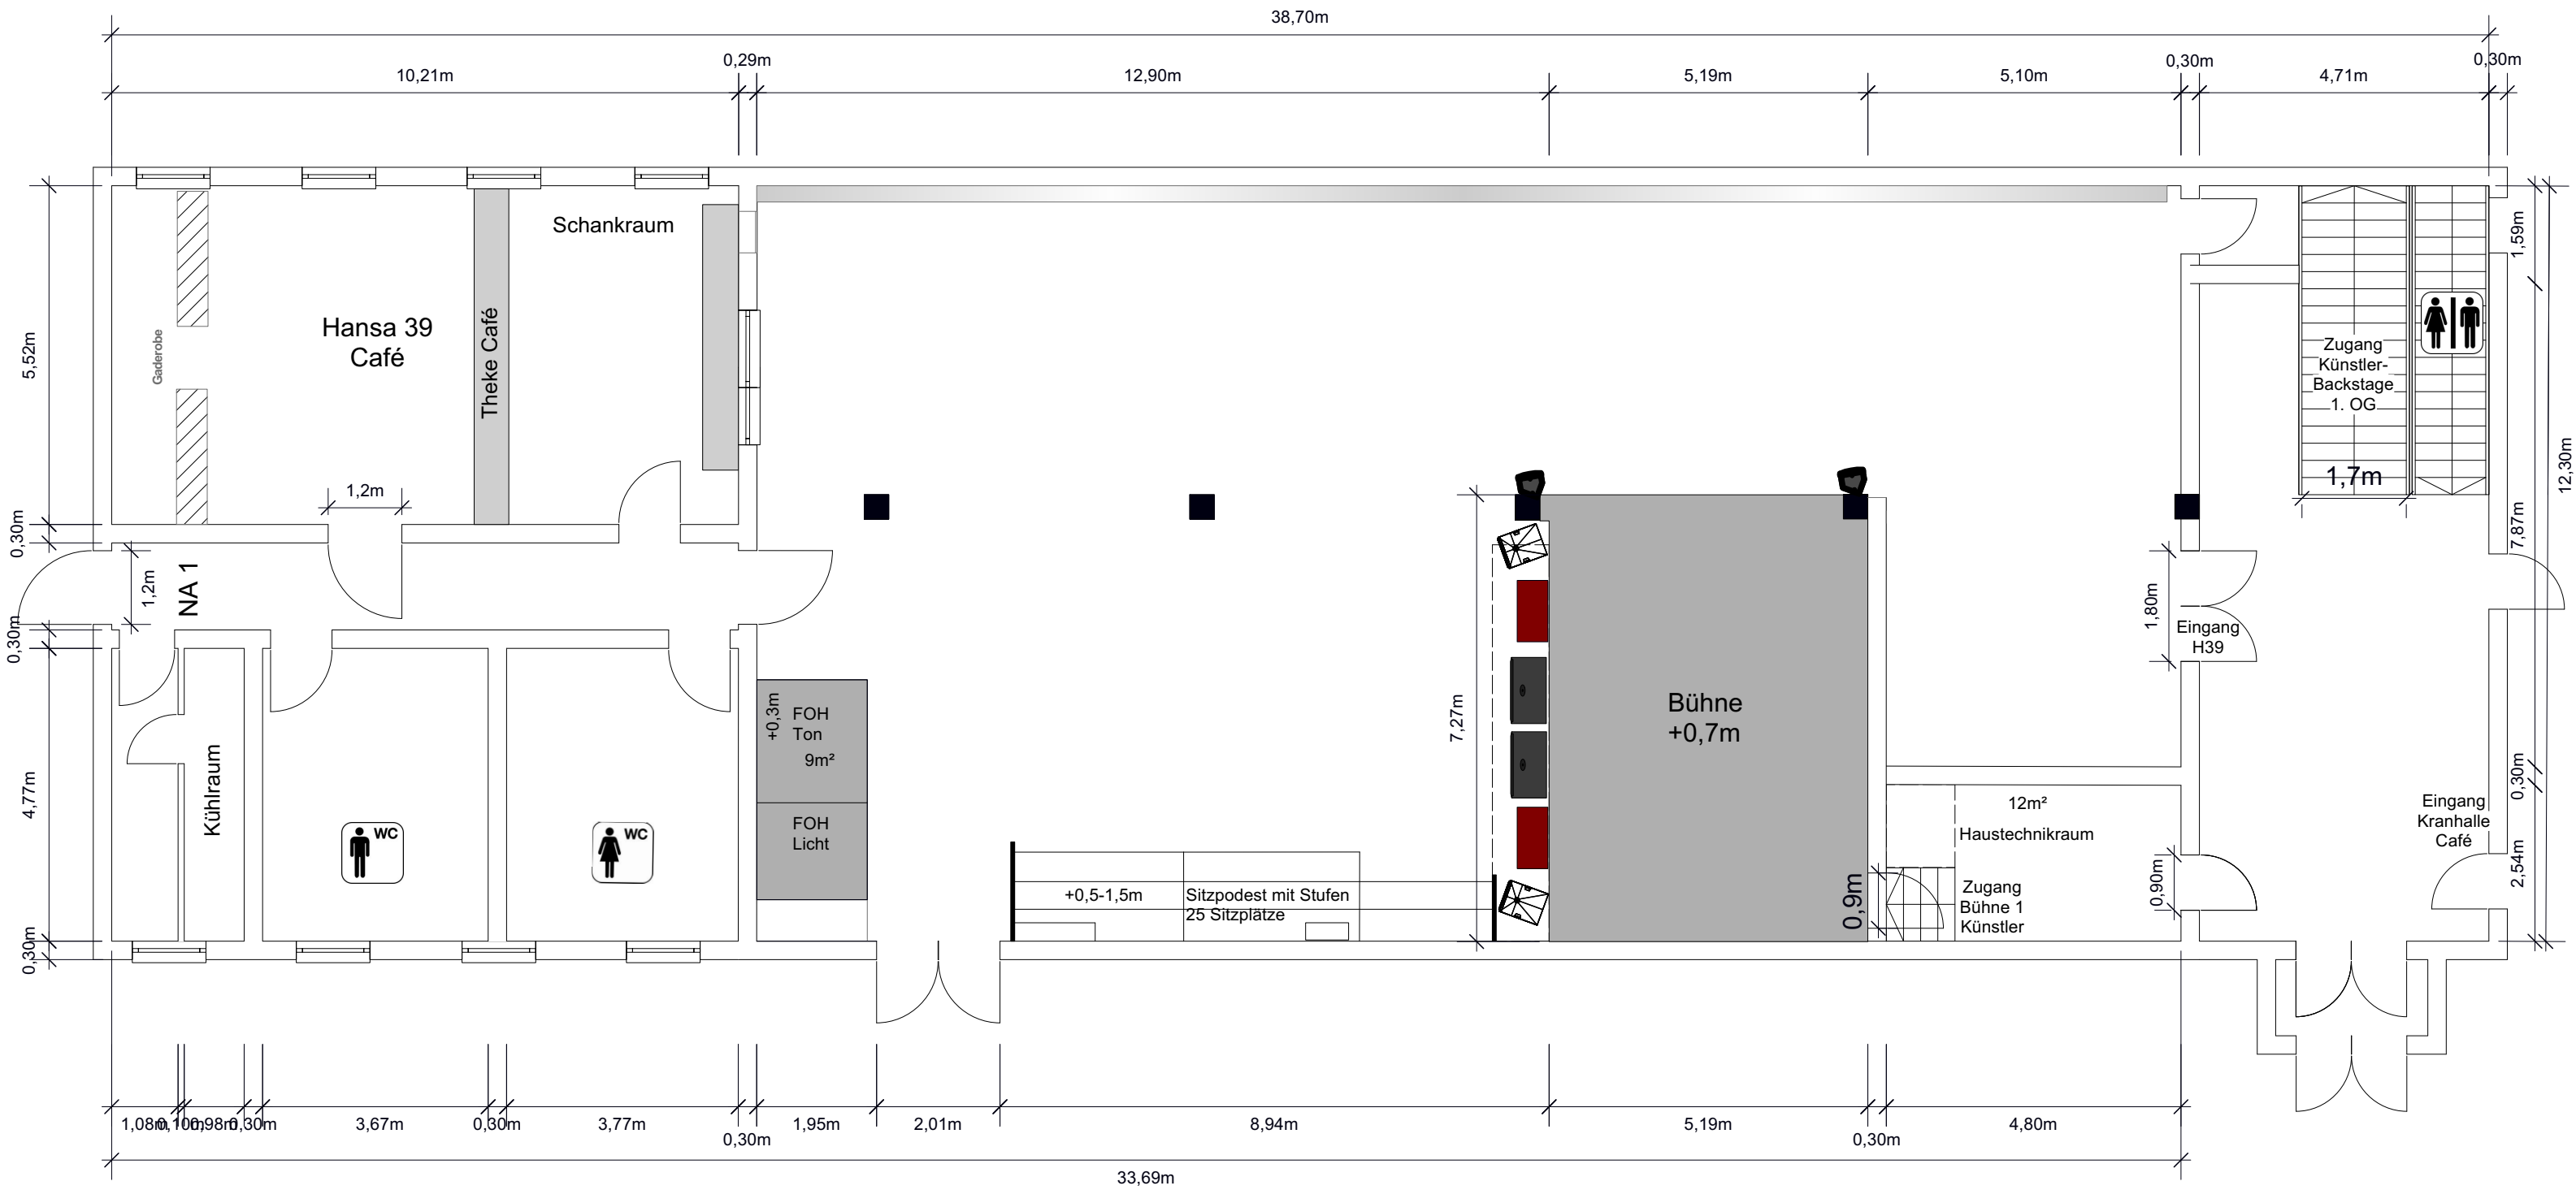

Maßstab 1:100

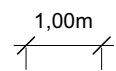

Grundfläche: 285,16m²
 Nettofläche (Besucher zugängliche Fläche): 212,04m²