



Grundrissplan: Kranhalle

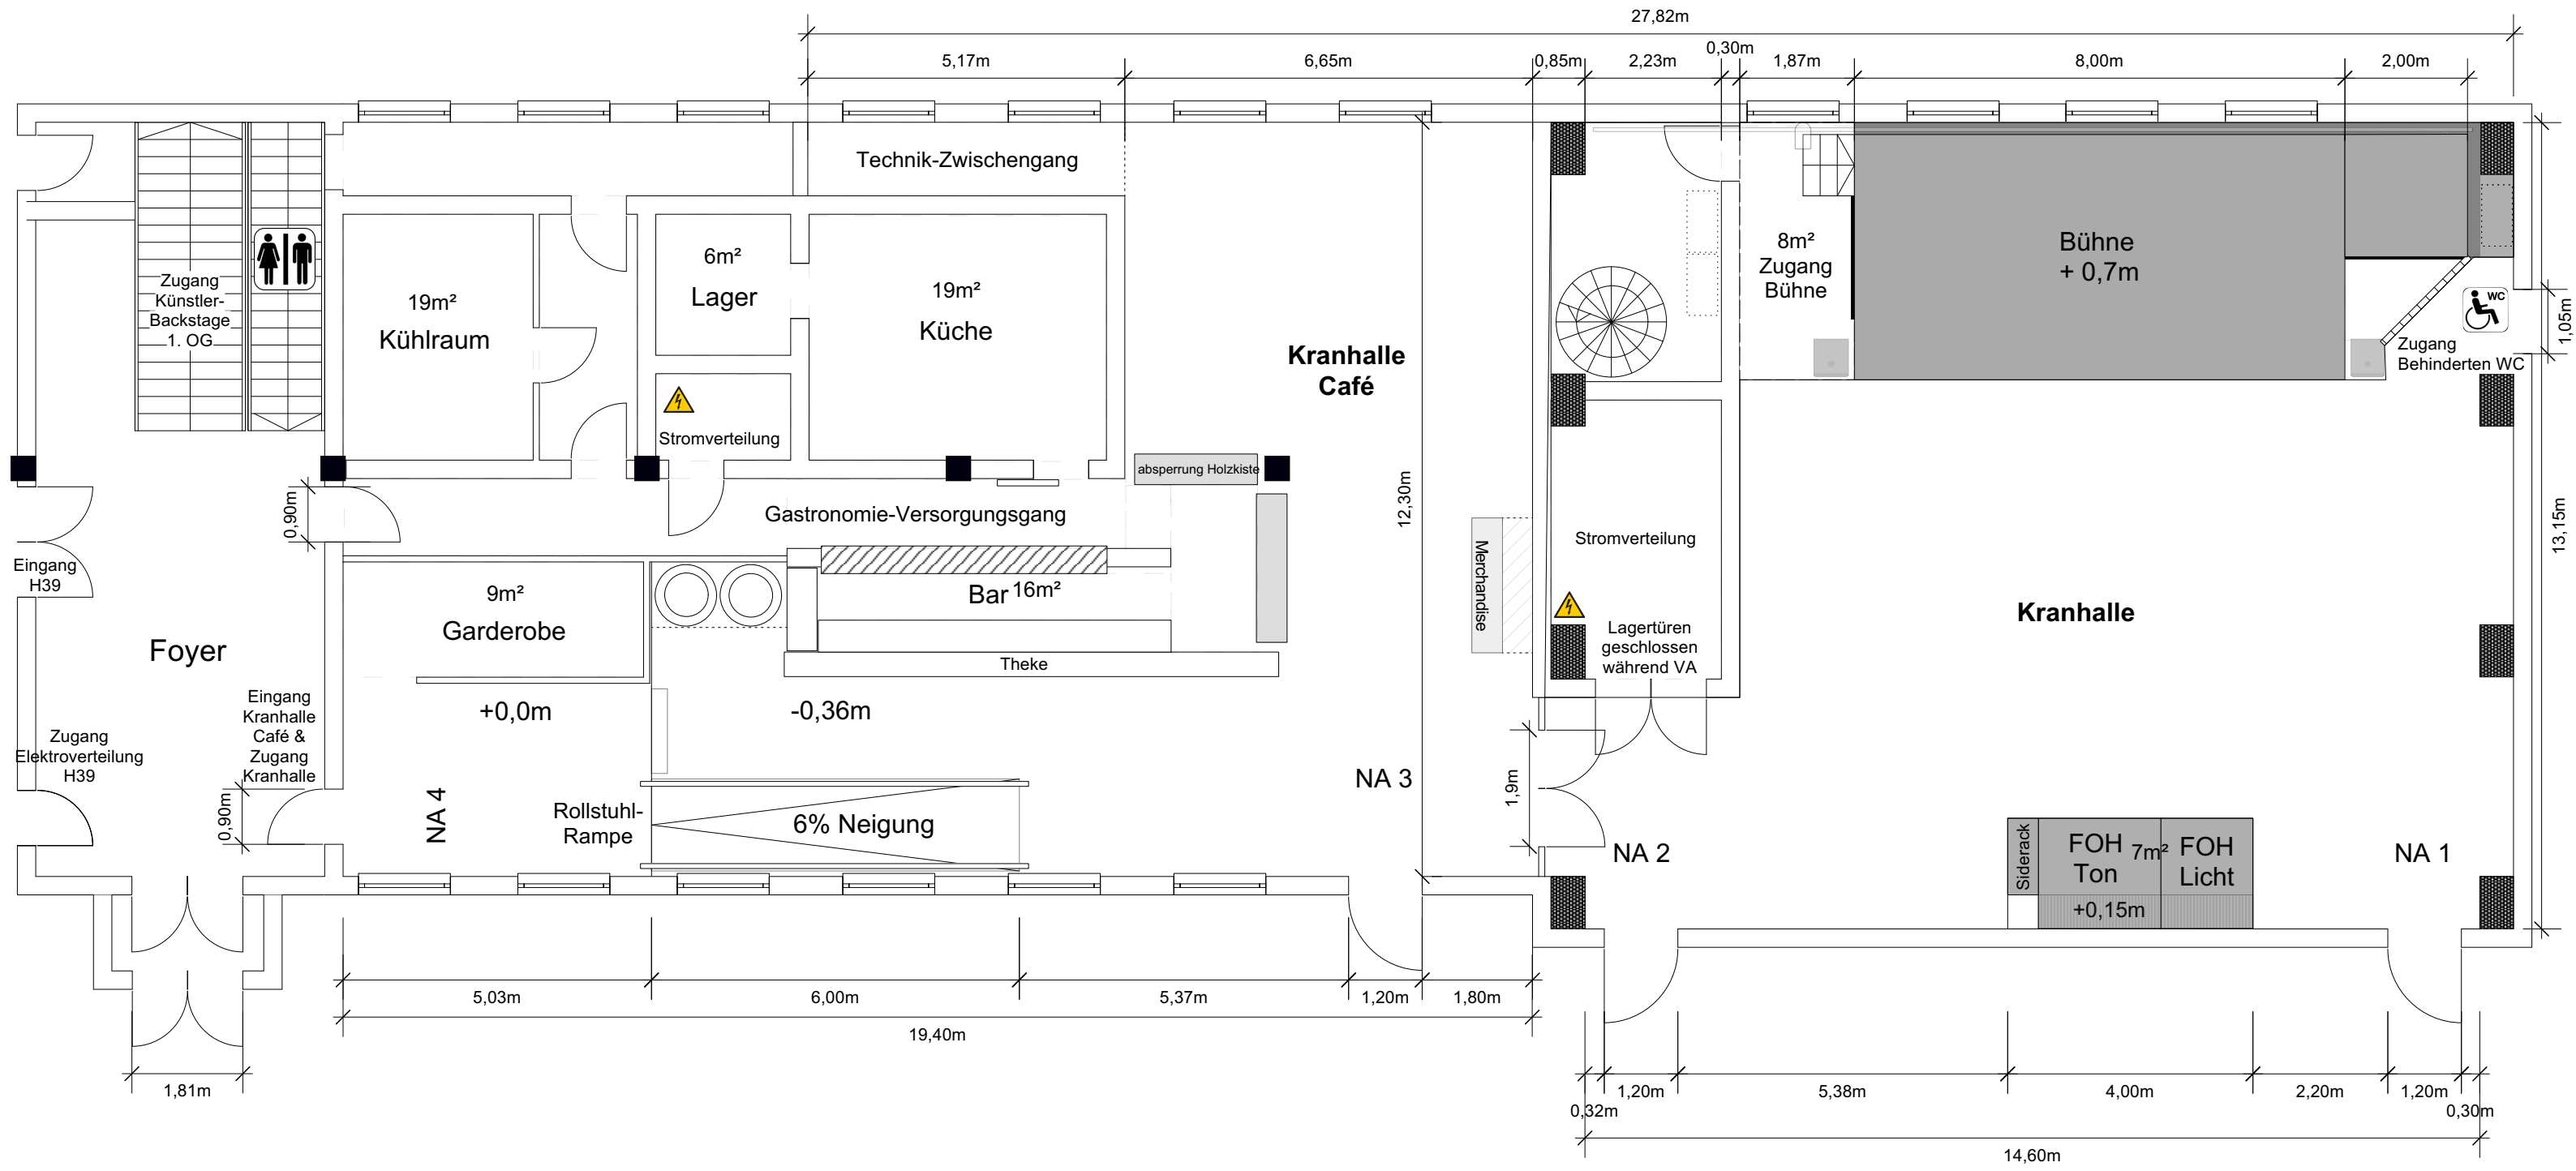

Maßstab 1:100

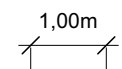

Grundfläche: 202,63m²
 Nettfläche (Besucher zugängliche Fläche): 118,93m²